

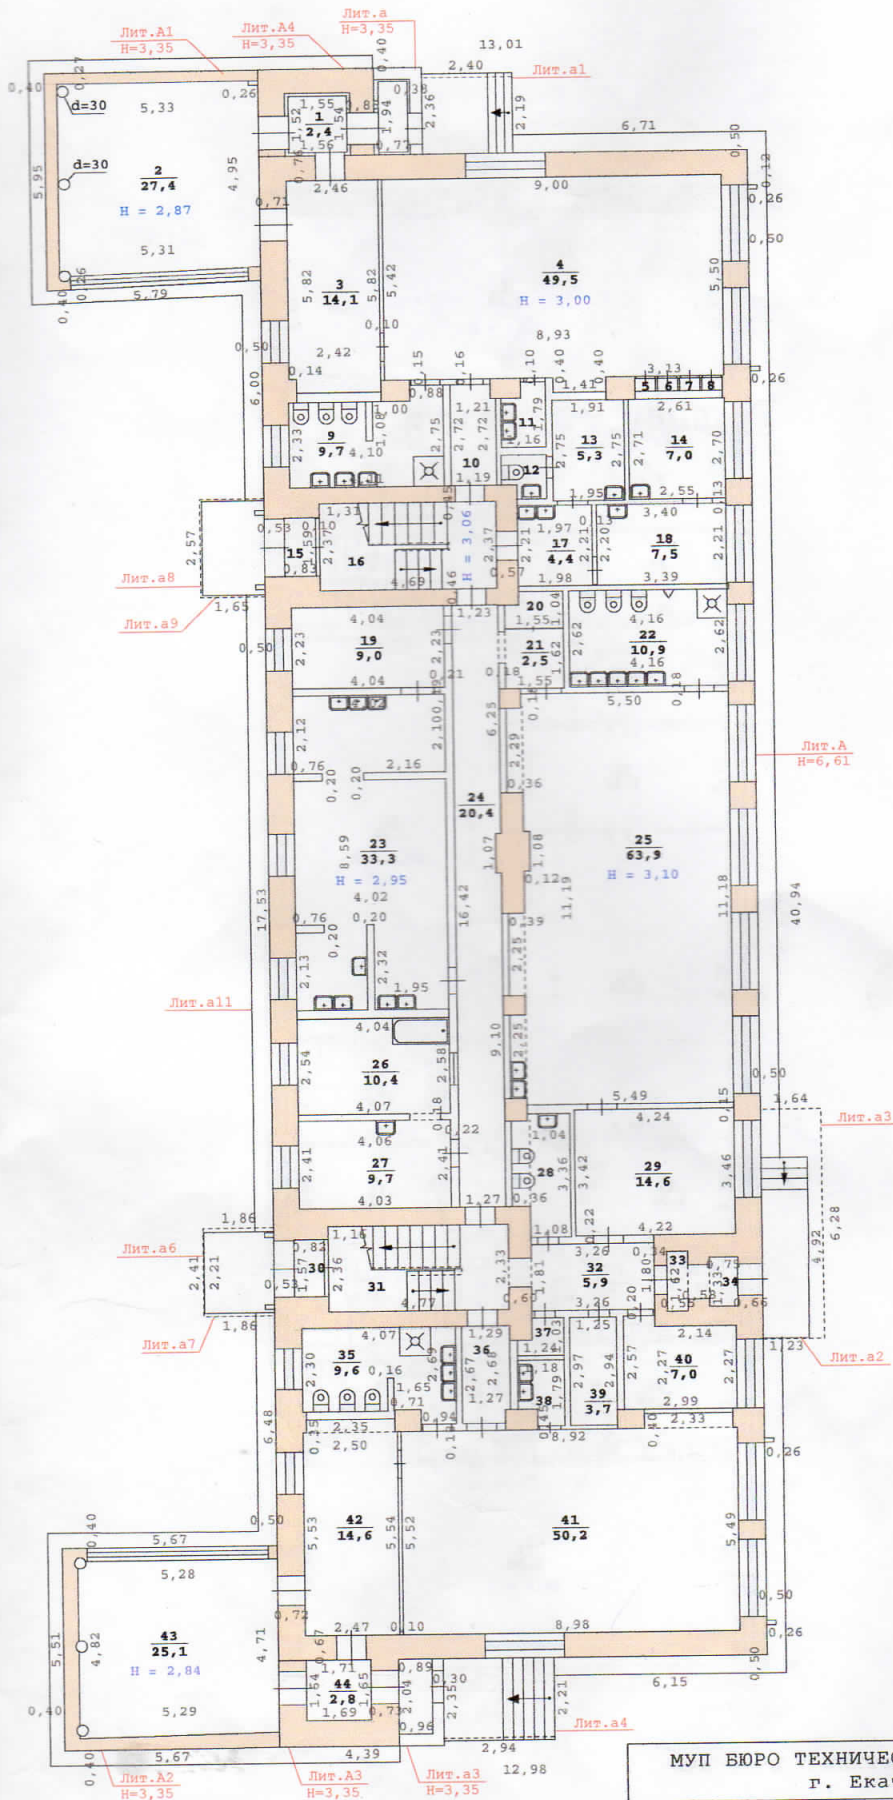


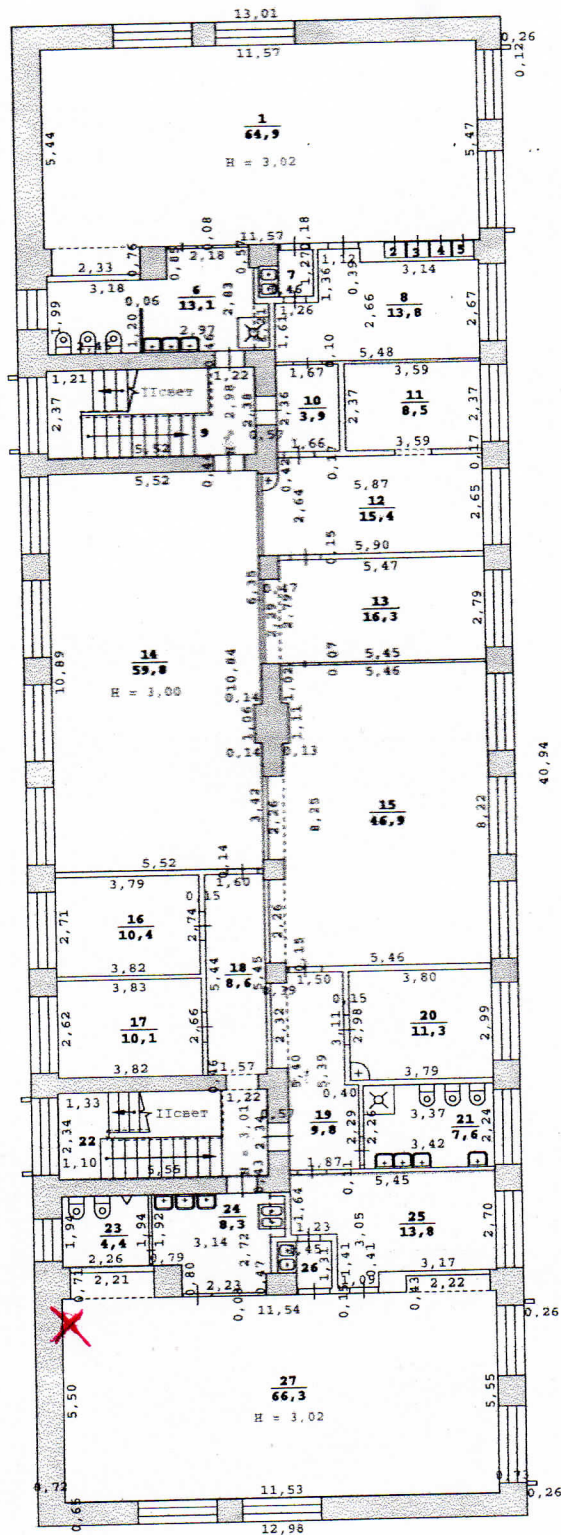

МУП БЮРО ТЕХНИЧЕСКОЙ ИНВЕНТАРИЗАЦИИ г. Екатеринбург			Инв. № 4766
Лист 1	План 1 этажа здания литер "А" г. Екатеринбург улица Мамина-Сибиряка, дом 35		М 1:200
Листов 2			
Дата	Исполнители	Фамилия И.О.	Подпись
	Директор	Горностаева О.П.	
27.10.2015	Техник	Фомина И.А.	
	Контролёр		

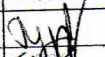

МУП БЮРО ТЕХНИЧЕСКОЙ ИНВЕНТАРИЗАЦИИ г. Екатеринбург			Инв. № 4766
Лист 2	План 2 этажа здания литер "А" г. Екатеринбург улица Мамина-Сибиряка, дом 35		М 1:200
Листов 2			
Дата	Исполнители	Фамилия И.О.	Подпись
	Директор	Горностаева О.П.	
27.10.2015	Техник	Фомина И.А.	
	Контролёр		